



92,86 М²

ПЛАНИРОВКА 3Б

ПИПЛ
от людей для людей

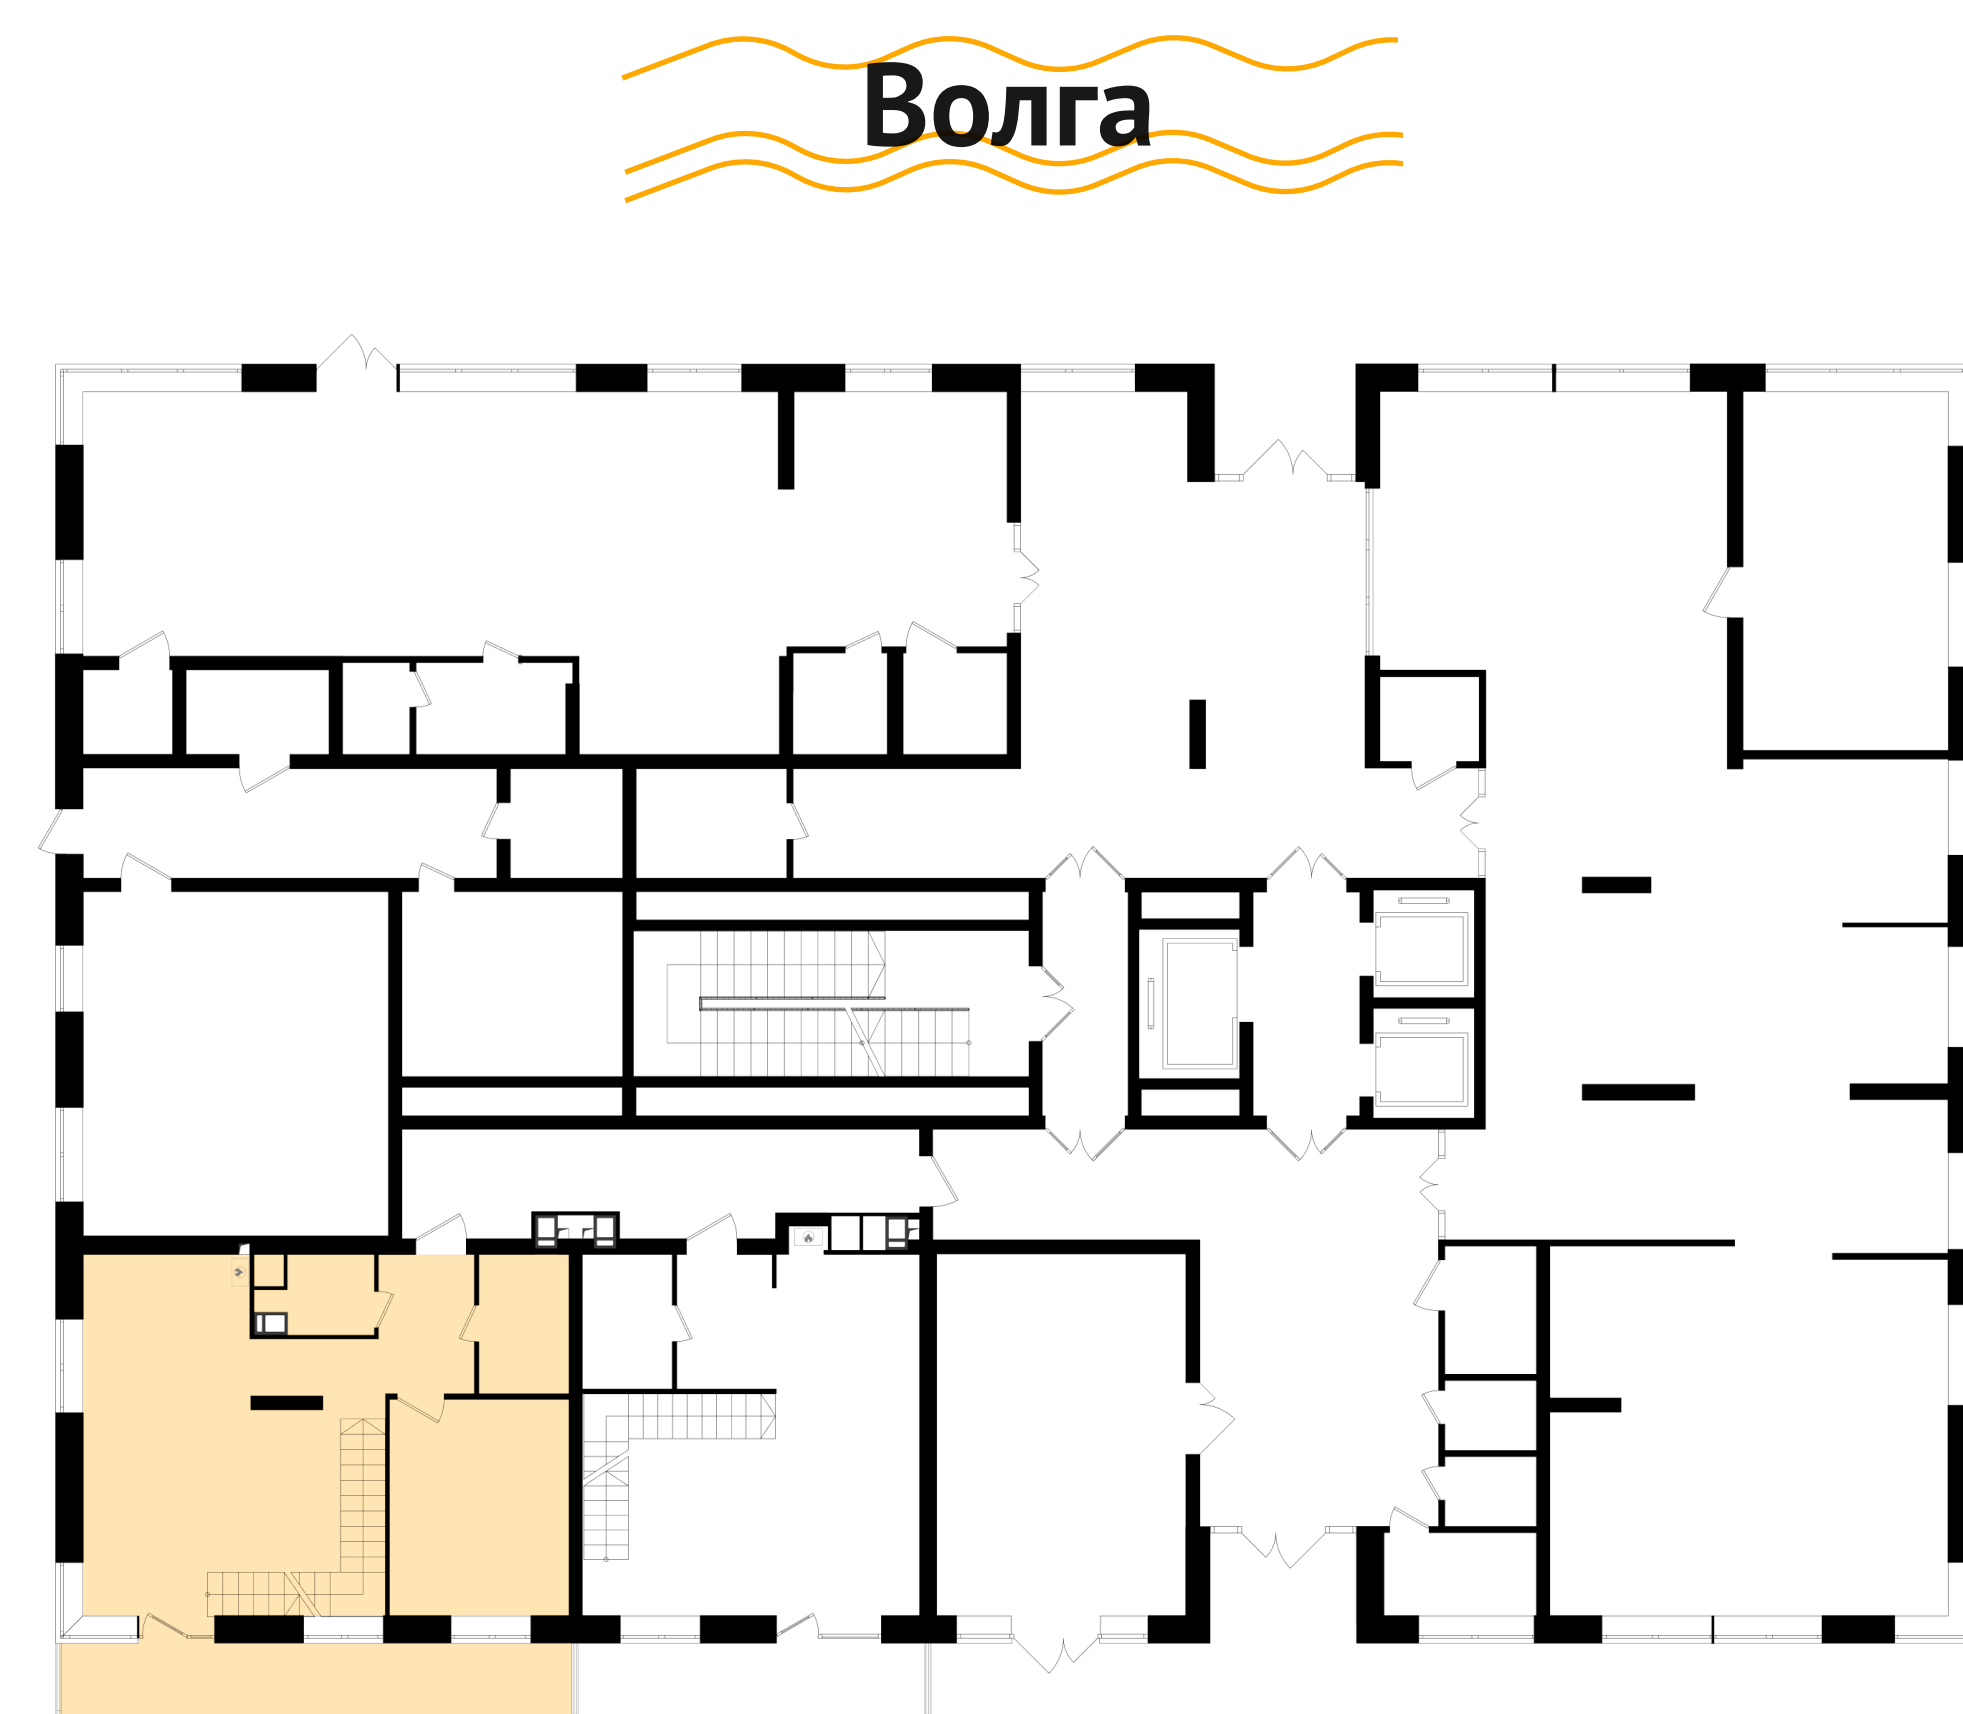

Двор

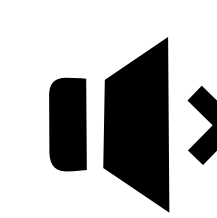 улучшенная звукоизоляция

 колясочная на этаже

 3 лифта

Режим работы

пн – пт 09:00 – 19:00

сб 10:00 – 17:00

Офис продаж

ул. Савушкина, 6к7

480 – 480

