

53,77 м²

ПЛАНИРОВКА 2Г/4

По этажам:

3, 5, 7, 9, 11 – без балкона


4, 6 – французский балкон

8, 10 – открытый балкон

12 – 24 – полное остекление

ПИПЛ

от людей для людей

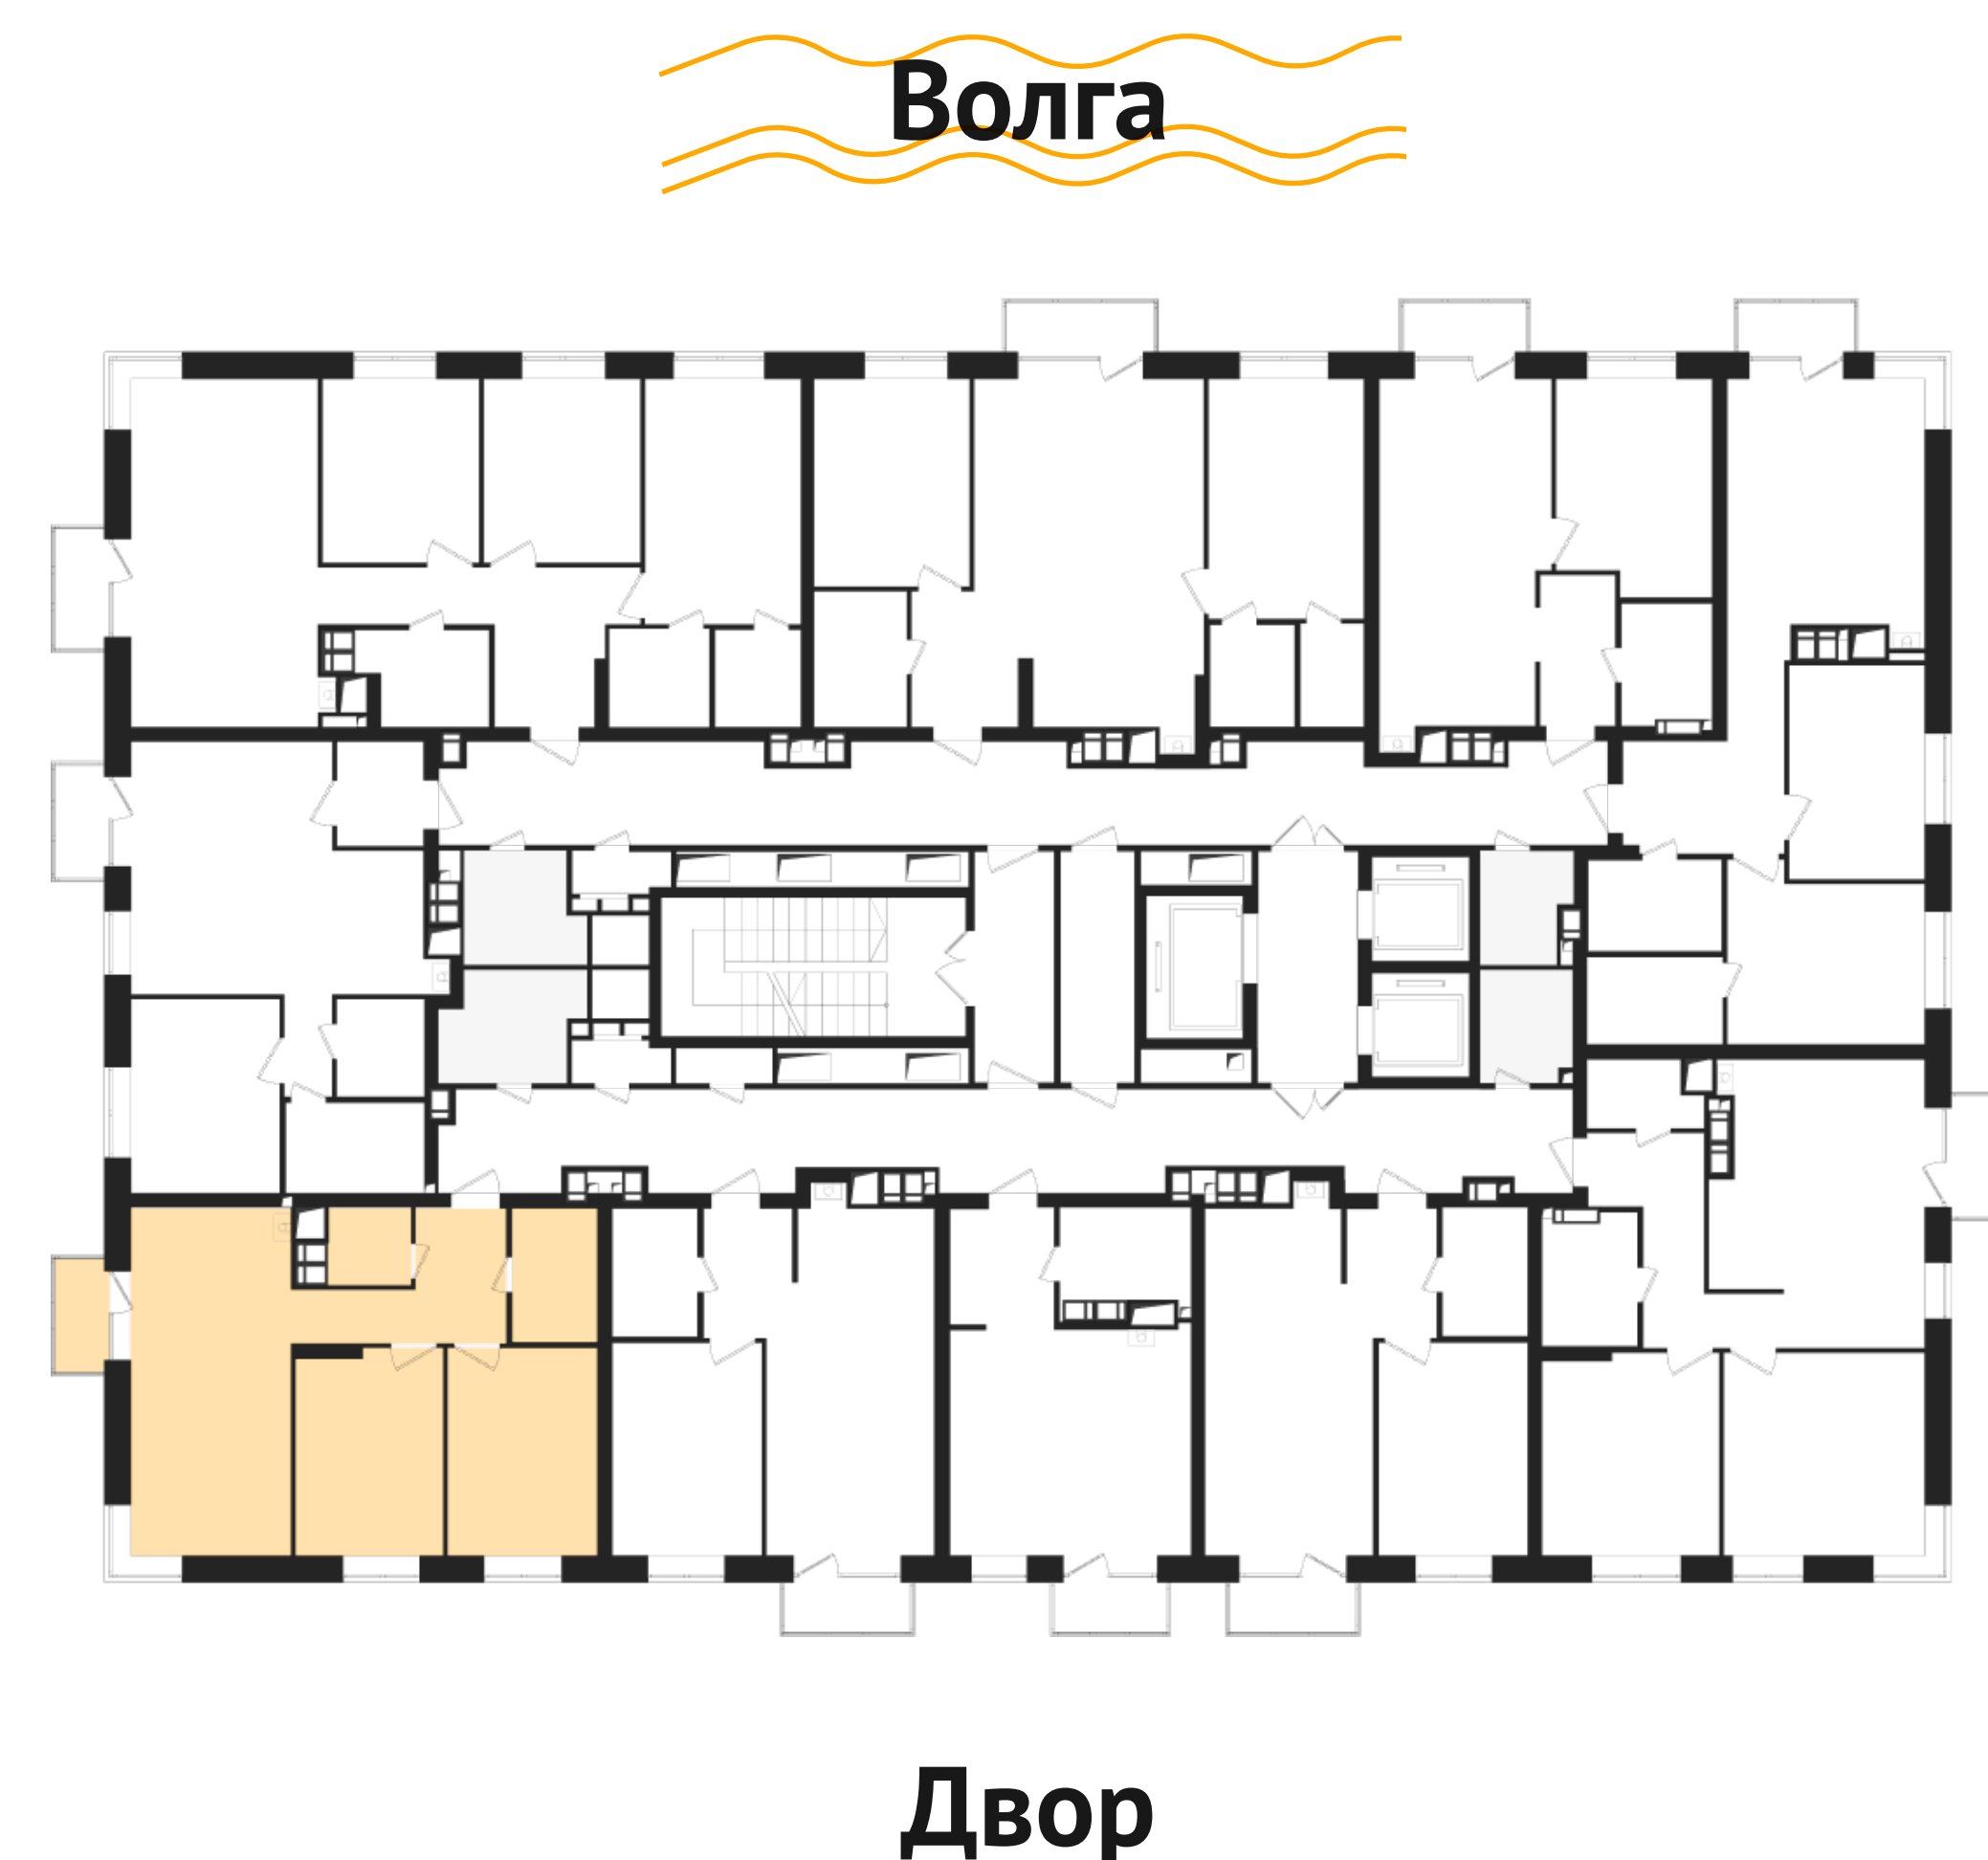

улучшенная звукоизоляция

колясочная на этаже

3 лифта

Режим работы

пн – пт 09:00 – 19:00

сб 10:00 – 17:00

Офис продаж

ул. Савушкина, 6к7

480 – 480

