


38,79 М²

ПЛАНИРОВКА 1В/4

По этажам:

- 3, 5, 7, 9, 11 – без балкона
- 4, 6 – французский балкон
- 8, 10 – открытый балкон
- 12 – 20 – полное остекление

ПИПЛ
от людей для людей

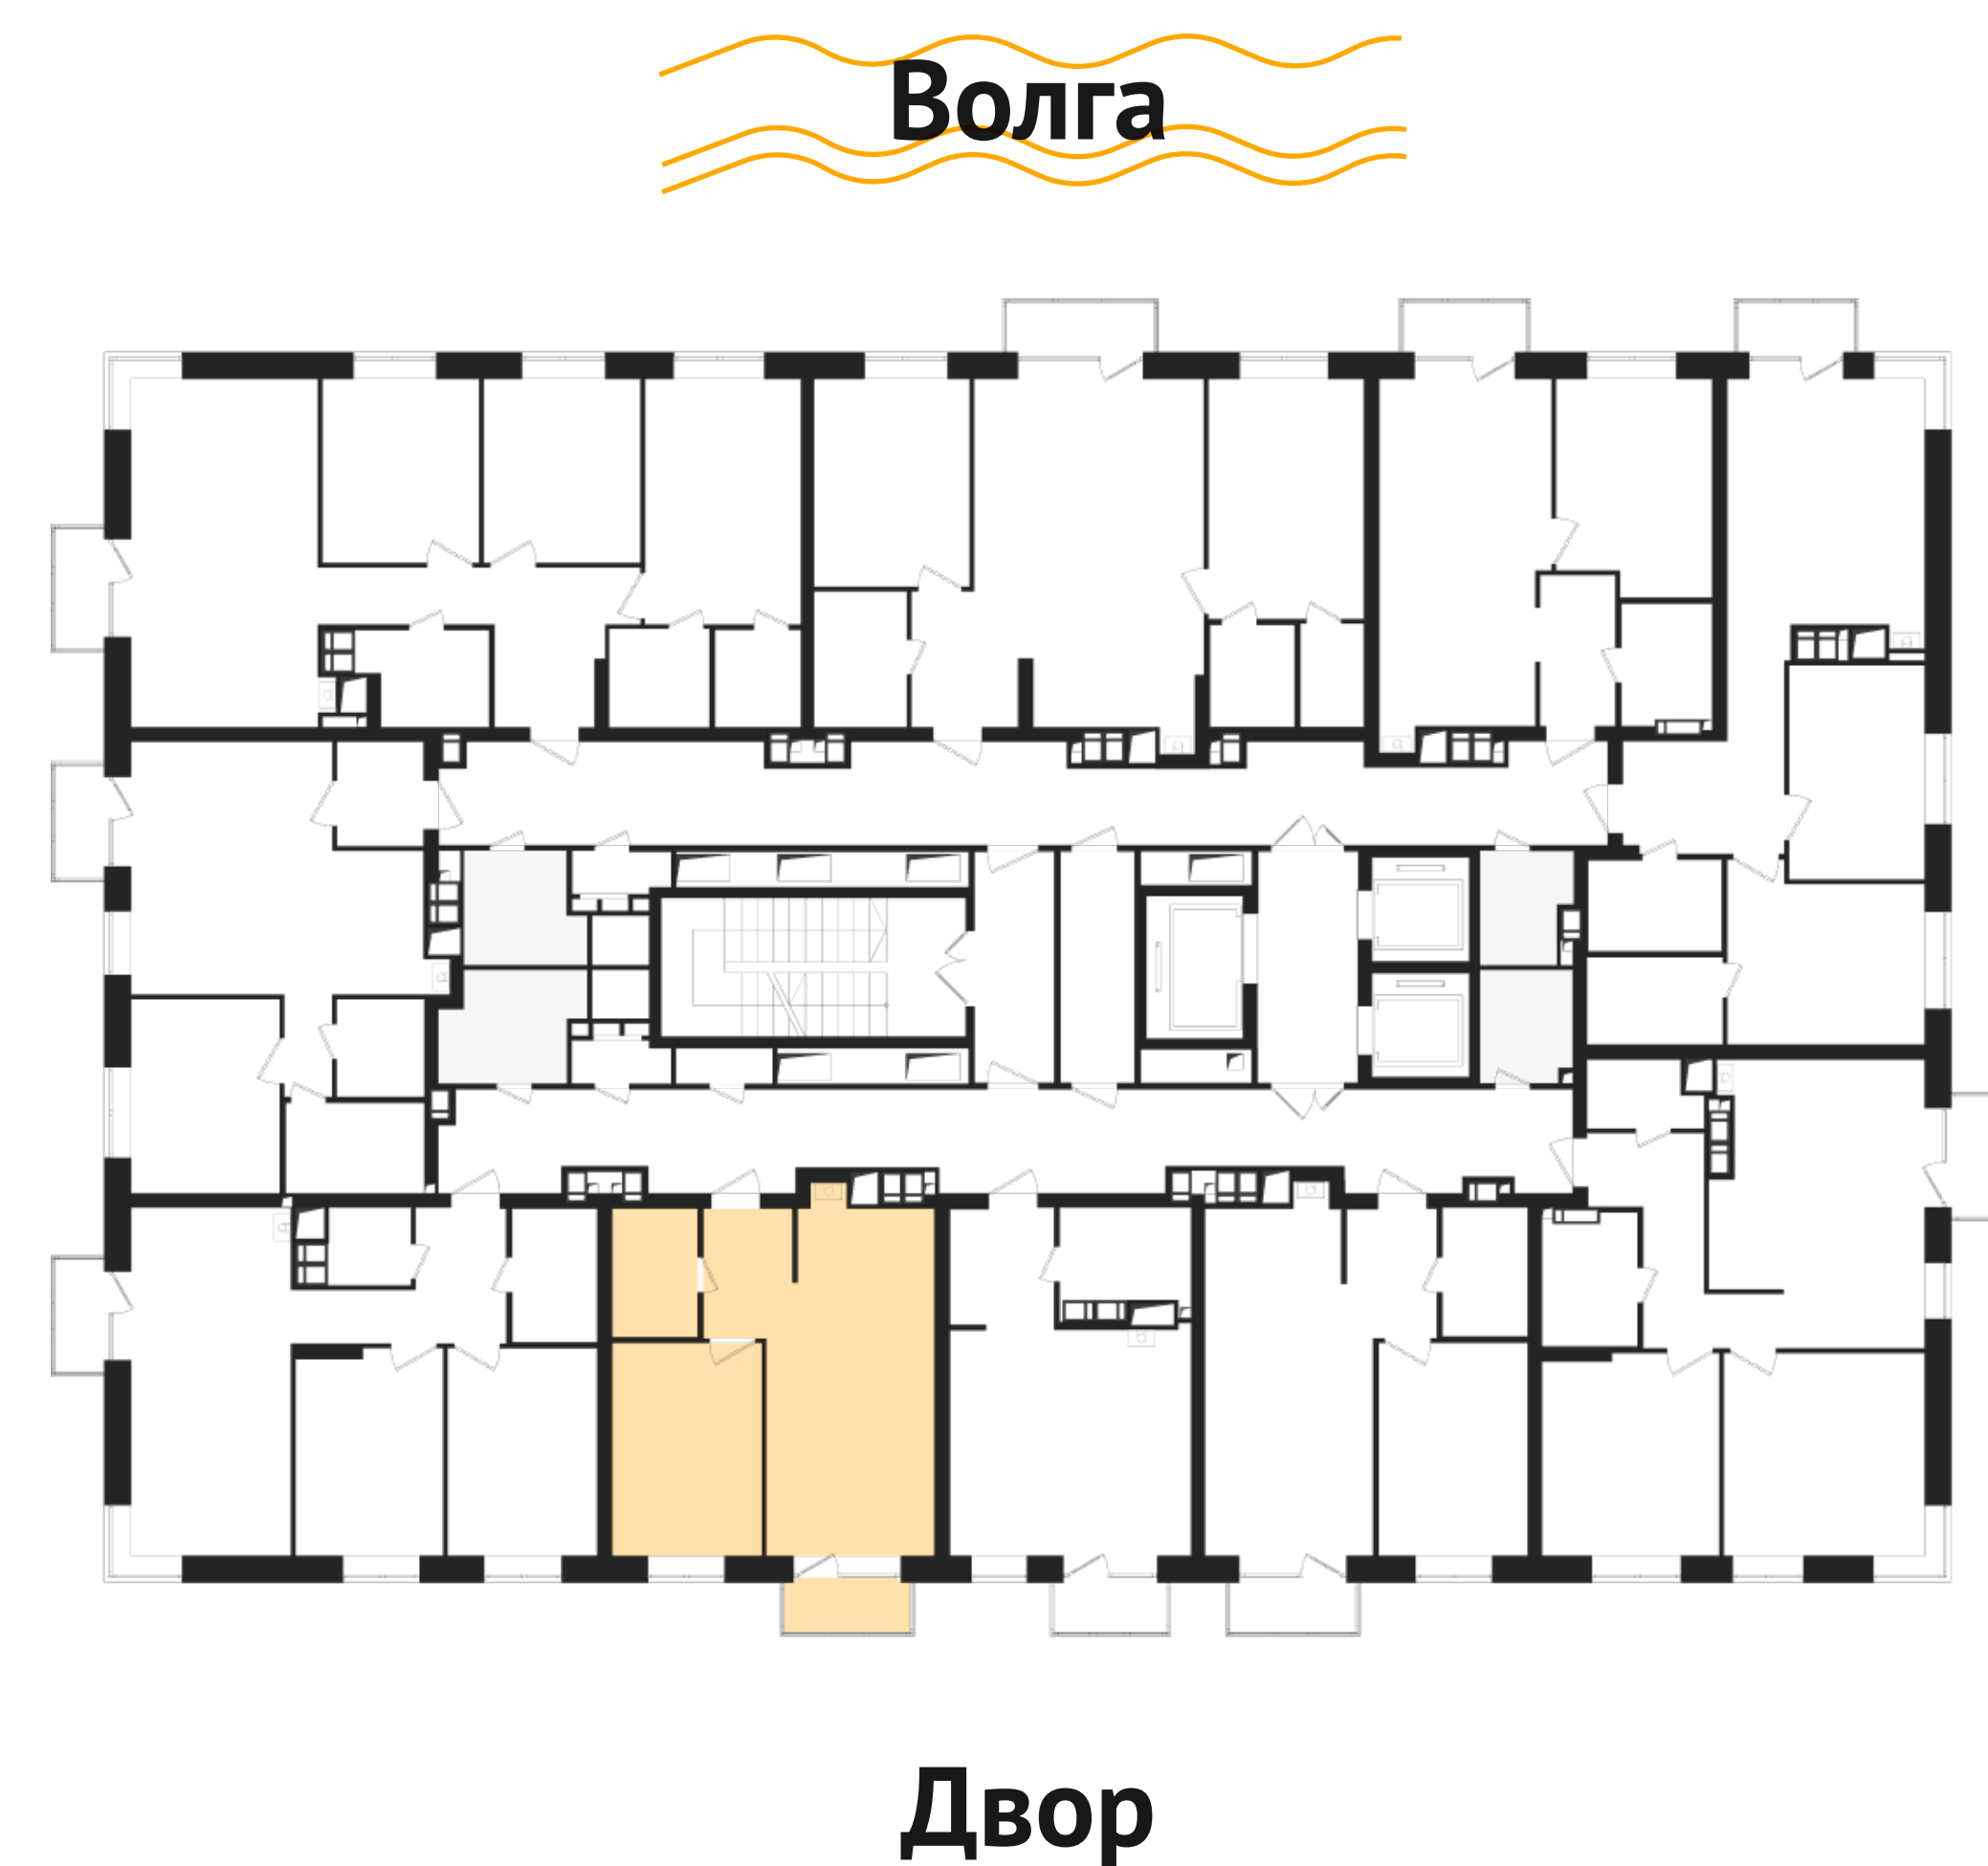

улучшенная звукоизоляция

колясочная на этаже

3 лифта

Режим работы

пн – пт 09:00 – 19:00

сб 10:00 – 17:00

Офис продаж

ул. Савушкина, 6к7

480 – 480

