

27,71 М²

ПЛАНИРОВКА С/4

По этажам:

3, 5, 7, 9, 11 – без балкона


4, 6 – французский балкон

8, 10 – открытый балкон

12 – 20 – полное остекление

ПИПЛ

от людей для людей

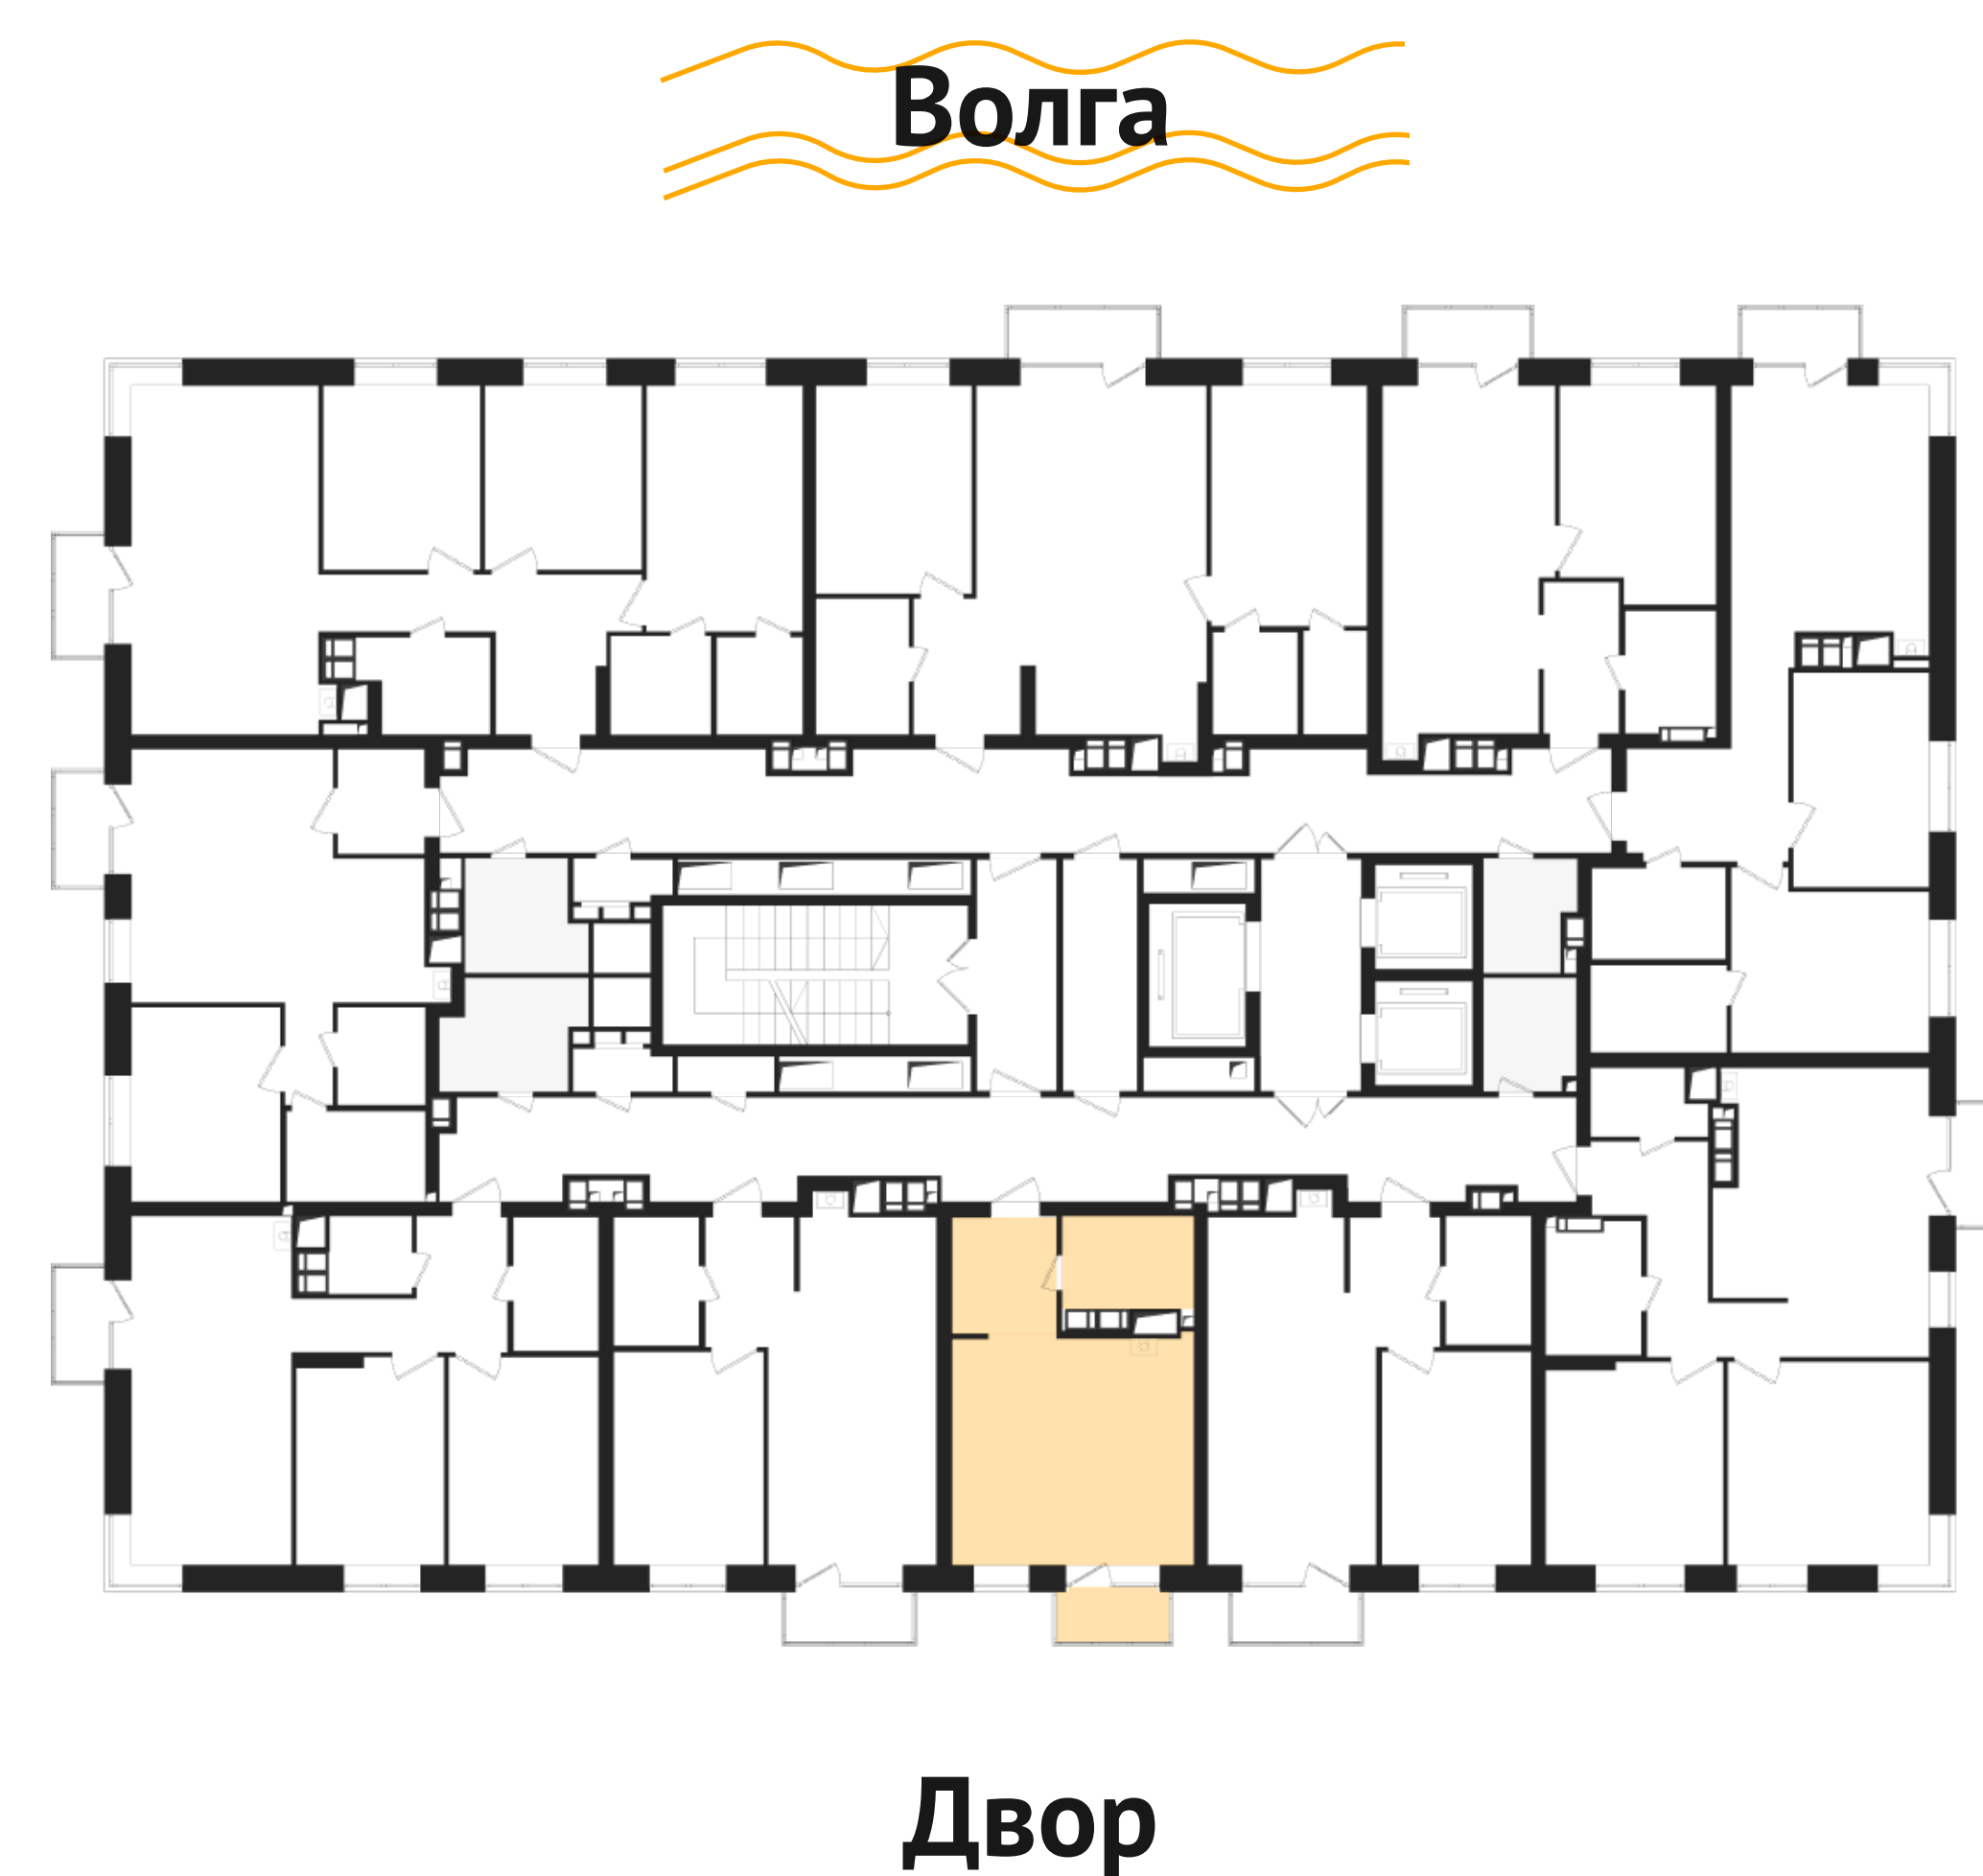

 улучшенная звукоизоляция

 колясочная на этаже

 3 лифта

Режим работы

пн – пт 09:00 – 19:00

сб 10:00 – 17:00

Офис продаж

ул. Савушкина, 6к7

480 – 480

встроенное место для хранения

4,21 м²

4,21 м²

большая ванная комната

18,09 м²

2,10 м²

в два раза больше света

